




BUDYNEK MIESZKALNO-USŁUGOWY WIELORODZINNY

przy ulicy 11-go Listopada 70a-70b-70c

Inwestor: Nadmorska sp. z o.o

tel. 508-363-953

KARTA APARTAMENTU B5- PARTER 36,60 m² + 42 m² ogródek

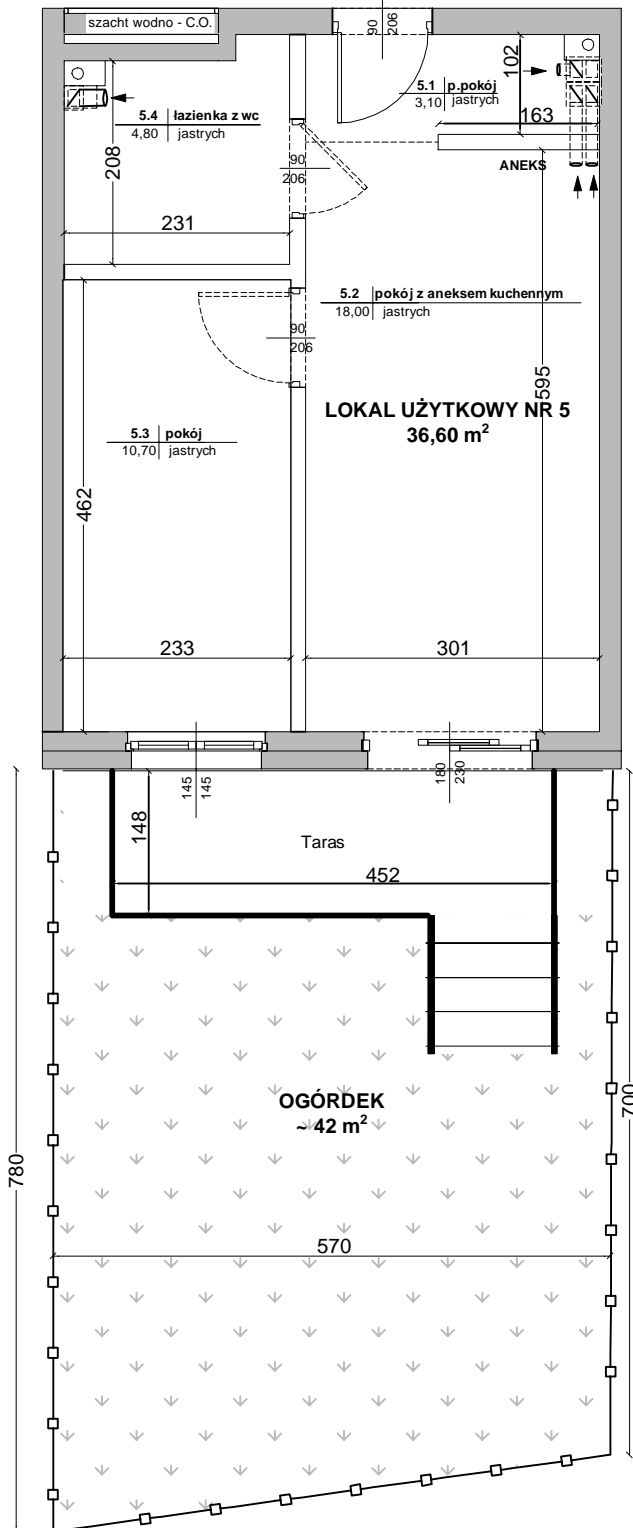

APARTAMENT B5

- | | | |
|----|-----------------------|----------------------|
| 1. | Przedpokój | 3,10 m ² |
| 2. | Pokój z aneksem kuch. | 18,00 m ² |
| 3. | Pokój | 10,70 m ² |
| 4. | Łazienka z wc | 4,80 m ² |

Suma: **36,60 m²**

- | | | |
|----|-------------------|-------------------|
| 5. | Ogródek z tarasem | 42 m ² |
|----|-------------------|-------------------|

CENA

16.000,00 zł/m² netto + 23% VAT


720.288,00 zł brutto

585.600,00 zł netto

UWAGA:

możliwość odliczenia podatku VAT!

LOKALIZACJA LOKALU B5 W BUDYNKU RZUT PARTERU

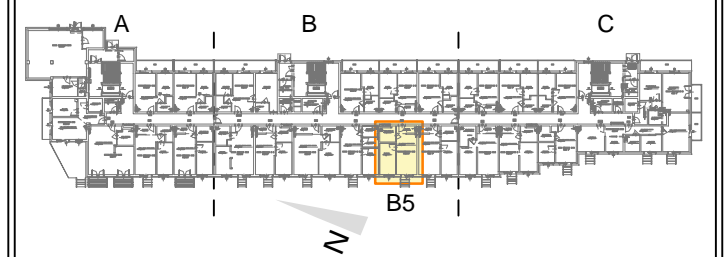

Powyższa oferta ma charakter informacyjny i nie stanowi oferty handlowej w rozumieniu art. 66 §1 Kodeksu Cywilnego