





BUDYNEK MIESZKALNO-USŁUGOWY WIELORODZINNY

przy ulicy 11-go Listopada 70a-70b-70c

Inwestor: Nadmorska sp. z o.o

tel. 508-363-953

KARTA MIESZKANIA C21 - II PIĘTRO 78,30 m²

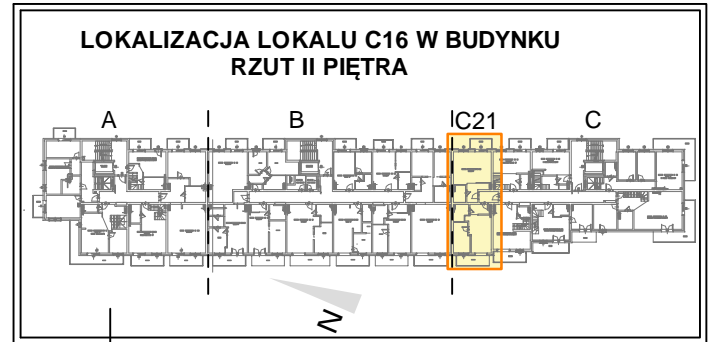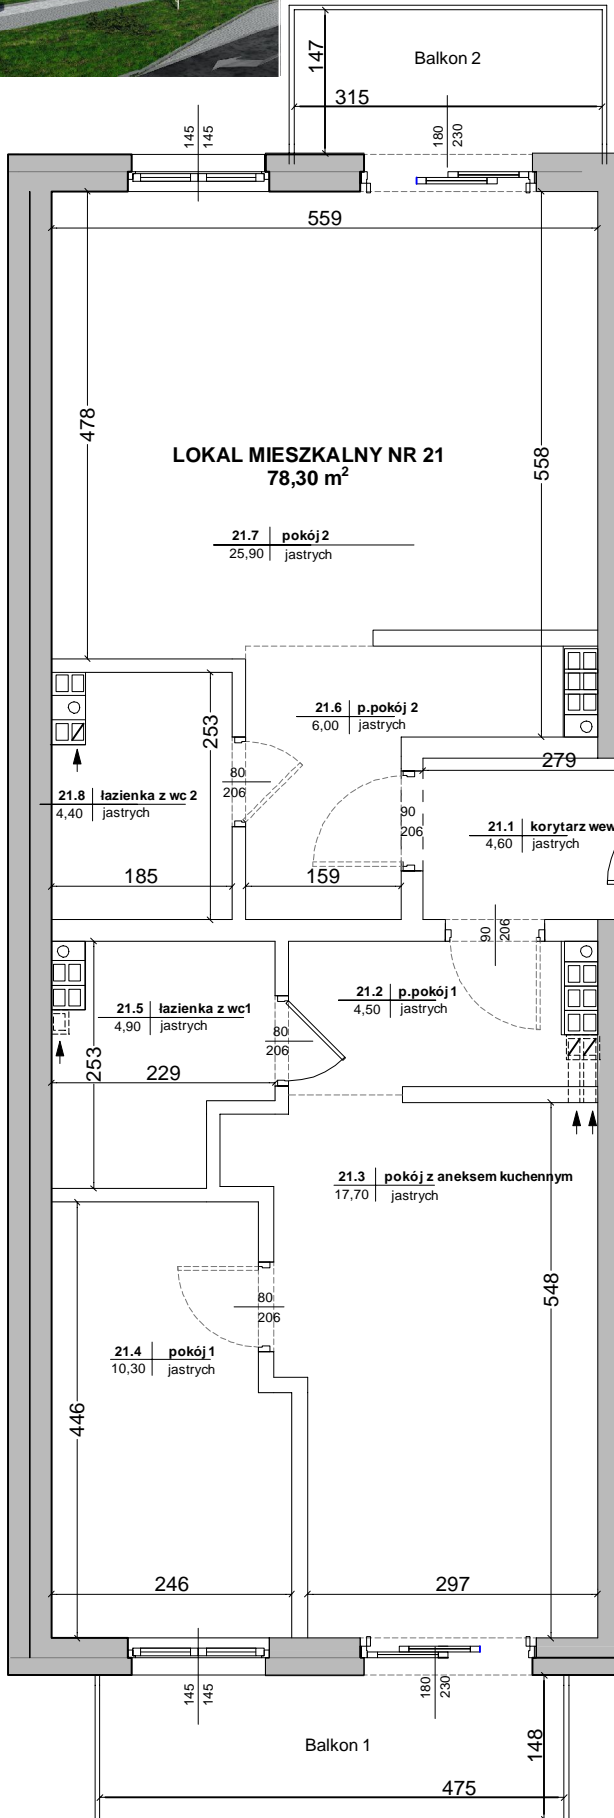

MIESZKANIE C17

1.	Korytarz wewnętrzny	4,60 m ²
2.	Przedpokój 1	4,50 m ²
3.	Pokój z aneksem kuch.	17,70 m ²
4.	Pokój 1	10,30 m ²
5.	Łazienka z wc	4,90 m ²
6.	Przedpokój 2	6,00 m ²
7.	Pokój 2	25,90 m ²
8.	Łazienka z wc	4,40 m ²

Suma: **78,30 m²**

9.	Balkon 1	7,00 m ²
10.	Balkon 2	4,65 m ²

CENA

16.740 zł/m² brutto w tym 8% VAT

1.310.742,00 zł brutto

Powyższa oferta ma charakter informacyjny i nie stanowi oferty handlowej w rozumieniu art. 66 §1 Kodeksu Cywilnego